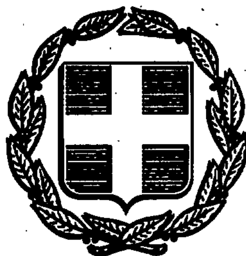


ΕΦΗΜΕΡΙΣ ΤΗΣ ΚΥΒΕΡΝΗΣΕΩΣ
ΤΗΣ ΕΛΛΗΝΙΚΗΣ ΔΗΜΟΚΡΑΤΙΑΣ

ΑΘΗΝΑ 25 ΙΟΥΛΙΟΥ 1988	ΤΕΥΧΟΣ ΤΕΤΑΡΤΟ	ΑΡΙΘΜΟΣ ΦΥΛΛΟΥ 525

ΠΕΡΙΕΧΟΜΕΝΑ

ΑΠΑΛΛΟΤΡΙΩΣΕΙΣ
ΑΠΟΦΑΣΕΙΣ

Αριθ. ΤΥ 1509 (1)

Ανάκληση αναγκαστικής απαλλοτρίωσης για την κατασκευή της επαρχιακής οδού Ελατοχωρίου - Μοσχοποτάμου από διασταύρωση προς Ριζώματα Νομού Ημαθίας μέχρι τα διοικητικά όρια Μοσχοποτάμου Ν. Πιερίας.

Ο ΝΟΜΑΡΧΗΣ ΠΙΕΡΙΑΣ

Έχοντας υπόψη:

1. Τις διατάξεις του ΝΔ 797/71 περί αναγκαστικών απαλλοτριώσεων αρ. 11.

2. Τη με αριθ. ΤΥ 781/8.3.84 (ΦΕΚ 261/τ.Δ'/13.4.84) απόφαση με την οποία κηρύχθηκε η αναγκαστική απαλλοτρίωση για την κατασκευή της επαρχ. οδού Ελατοχωρίου - Μοσχοποτάμου (από διασταύρωση προς Ριζώματα Νομού Ημαθίας μέχρι Μοσχοπόταμο).

3. Το γεγονός ότι για το τμήμα από Δ/ση προς Ριζώματα μέχρι διοικητικά όρια Μοσχοποτάμου (δηλ. για το τμήμα που ανήκει στα διοικητικά όρια της Κοινότητας Ελατοχωρίου) οι παρόδιοι ιδιοκτήτες δεν υπέβαλαν υπεύθυνες δηλώσεις σύμφωνα με το άρ. 11 παρ. 3 του Ν.Δ. 797/71.

4. Το γεγονός ότι η παρακατάθεση έγινε στις 13.6.87 δηλ. μετά την πάροδο της δεκαοχτάμηνης προθεσμίας όπως ορίζει ο Νόμος από την ημερομηνία έκδοσης της 363/11.9.85 απόφασης του Πρωτοδικείου Κατερίνης.

Επομένως η απαλλοτρίωση αυτή ανακλήθηκε αυτοδίκαια στις 11.3.87.

5. Το με αριθ. Π. 2058/242/Ν.17171/7.4.88 έγγραφο του Υπουργείου Οικονομικών Δ/νση απαλλοτριώσεων, αποφασίζουμε:

Βεβαιώνουμε ότι έχει επέλθει αυτοδίκαια ανάκληση της αναγκαστικής απαλλοτρίωσης που κηρύχθηκε με την αριθ. ΤΥ 781/8.3.84 (ΦΕΚ 261/τ.Δ/13.4.84) απόφαση της Νομαρχίας Πιερίας για την κατασκευή της επαρχιακής οδού Ελατοχωρίου - Μοσχοποτάμου και ειδικότερα για το τμήμα από διασταύρωση προς Ριζώματα Ν. Ημαθίας μέχρι τα διοικητικά όρια της Κοινότητας Μοσχοποτάμου στις 11.3.87.

Η απόφαση αυτή να δημοσιευθεί στην Εφημερίδα της Κυβερνήσεως.

Κατερίνη, Ιουλίου 1988
Ο Νομάρχης
ΔΗΜ. ΒΑΣΙΛΕΙΑΔΗΣ

Αριθ. 391/Γ Ν. (2)

Καθορισμός ορίων αιγιαλού και παραλίας στη θέση Κοντάρι της Χίου.

Ο ΝΟΜΑΡΧΗΣ ΧΙΟΥ

Έχοντας υπόψη:

1) Τις διατάξεις του Α.Ν. 2344/40 περί καθορισμού ορίων αιγιαλού και παραλίας, όπως τροποποιήθηκε και συμπληρώθηκε μεταγενέστερα, καθώς και κάθε σχετική δικαστηριακή και διοικητική νομολογία.

2) Την από 16.5.88 έκθεση της αρμόδιας Επιτροπής του άρθρου 74 Π.Δ. 636/77, που ασχολήθηκε με τον καθορισμό ορίων Αιγιαλού και Παραλίας στη θέση ΚΟΝΤΑΡΙ περιφέρειας Κοινότητας Θυμιανών νήσου Χίου μπροστά στην ιδιοκτησία Νικολάου Γουβάκη κ.λπ. (υπόθ. 2512).

3) Το υπ' αριθ. Φ. 544.5/330/88 Σχ. 931 της 10.6.88 έγγραφο του Γενικού Επιτελείου Ναυτικού (ΓΕΝ), Διεύθυνση Α2 τμήματος ΙΙΓβ, το οποίο συμφώνησε με την έκθεση της Επιτροπής και εφόσον γίνουν στο σχετικό διάγραμμα διορθώσεις και συμπληρώσεις.

4) Έγιναν οι υποδείξεις που αναφέρονται στο αυτό ως άνω έγγραφο του ΓΕΝ από την Επιτροπή, πλην της πρώτης με στοιχ. α. προϋπόθεσης. αποφασίζουμε:

Εγκρίνουμε τον καθορισμό ορίων αιγιαλού και παραλίας στη θέση ΚΟΝΤΑΡΙ περιοχής Κοινότητας Θυμιανών ν. Χίου, όπως αυτά εμφαίνονται στο από Οκτώβριο 1987 διάγραμμα κλίμακας 1:500 που συνέταξε η Άννα Ν. Φύχαρη, αρχιτέκτονας-μηχανικός ελέγχθηκε από τον Απ. Λυμπέρη και θεωρήθηκε την 20.11.87 από το Διευθυντή Τεχνικών Υπηρεσιών ν. Χίου.

Χίος, 14 Ιουλίου 1988

Ο Νομάρχης

ΧΡ. ΠΑΧΤΑΣ

ΕΚΘΕΣΗ ΕΠΙΤΡΟΠΗΣ ΚΑΘΟΡΙΣΜΟΥ ΤΩΝ ΟΡΙΩΝ ΤΟΥ ΑΙΓΙΑΛΟΥ (άρθρο 74 του Π.Δ 636/77)

Για τον πρώτο καθορισμό των ορίων του αιγιαλού στη θέση Κοντάρι της Κοινότητας Θυμιανών της Χίου.

Στη Χίο σήμερα 16.5.1988 οι κάτωθι υπογεγραμμένοι:

1. Μανώλης Λεοντσίνης, Οικονομικός Έφορος Χίου, ως πρόεδρος.
2. Αντώνης Λυπαρής, Δ/ντής Τ.Υ.Ν. Χίου, ως μέλος.
3. Ιωάννης Αλεξανδρόπουλος. Λιμενάρχης Χίου, ως μέλος αποτελούντες την επιτροπή καθορισμού των ορίων του αιγιαλού βάσει του άρθρου 74 του Π.Δ. 637/77 που συγκλήθηκε με την εντολή του Προέδρου αυτής μεταβήκαμε επιτόπου εις την προαναφερόμενη περιοχή την 13.5.1988, λαβόντες υπόψη:

1. Την από 23.10.87 αίτηση της Άννας Φύχαρη, δια της οποίας ζητείται ο καθορισμός των ορίων του αιγιαλού εις την ανωτέρω περιοχή.

2. Το υπό της Άννας Φύχαρη συνταχθέν τον Οκτώβριο του 1987 τοπογραφικό και υψομετρικό διάγραμμα εις οκτώ - 8 - πινακίδες σε κλίμακα 1:500 που ελέγχθηκε για την ακρίβεια της αποτύπωσης από τον Απόστολο Λυμπέρη την 20 Νοεμβρίου 1987 και θεωρήθηκε από τη Δ.Τ.Υ.Ν. Χίου την 20 Νοεμβρίου 1987, όπως στο άρθρο 20 του Ν. 719/1977 ορίζεται.

3. Τις διατάξεις του Α.Ν. 2344/40, όπως αυτό τροποποιήθηκε και τη σχετική με αυτόν Δικαστηριακή και Διοικητική Νομολογία.

4. Την εκ της επιτόπου μεταβάσεως σχηματισθείσα αντίληψη για το πλάτος της βρεχόμενης ζώνης της ξηράς και των υπολοίπων στοιχείων, όπως:

α) Το γεγονός ότι η περιοχή και η ακτή είναι προσχωσιγενής και πεδινή.

β) Το ότι η ακτή είναι αμμώδης και σε ένα τμήμα αποτέλεσμα προσχώσεων.

γ) Ο θαλάσσιος χώρος είναι αβαθής και το ανάπτυγμα του πελάγους περίπου 10 ναυτικά μίλια.

δ) Το ότι οι επικρατούντες άνεμοι είναι Β.Α. με μέση έκταση 5-6 - Μποφώρ.

5. Τα υπόλοιπα στοιχεία, τα οποία έλαβεν υπόψη της η επιτροπή όπως τίτλοι ιδιοκτησίας καθορισμοί σε γειτονικές περιοχές και τα συμπεράσματα απ' αυτές που τέθηκαν υπόψη της Επιτροπής.

6. Το έγγραφο Γ.Ε.Ν. (Φ. 544.5/178/88 αρ. σχ. 441/1.4.88).

7. Την από 21.2.88 αίτηση του Φραγκάκη Χαρ. και Ζαννάρα Αντων.

8. Τους τίτλους ιδιοκτησίας Νικολάου Γουβάκη, με αριθ. συμβολαίου 23800/13.7.1929 συμβολαιογράφου Χίου Χαραλάμπους Βασιλειάδη.

9. Καθορίζεται ζώνη παραλίας πλάτους δέκα (10) μέτρων, επειδή δεν εξυπηρετούνται οι σκοποί της παραγράφου 1 του άρθρου 7 του Α.Ν. 2344, αποφασίζει:

1. Καθορίζει επί του ως άνω τοπογραφικού διαγράμματος.

α) Την οριογραμμή του αιγιαλού δια ερυθράς συνεχούς πολυγωνικής γραμμής 1, 2, 3, 4, 5, 6, 7, της οποίας οι κορυφές εξασφαλίζονται από μόνιμα κτίρια που υπάρχουν στην περιοχή.

β) Την γραμμή παλαιού αιγιαλού 4,8.

γ) Την οριογραμμή της παραλίας δια κιτρίνης συνεχούς πολυγωνιακής γραμμής 1', 2', 3', 4', 8', της οποίας οι κορυφές εξασφαλίζονται από υπάρχοντα μόνιμα κτίσματα της περιοχής.


2. Αποφαίνεται ότι δεν υφίστανται κτίσματα στη ζώνη της παραλίας, όπως αυτή καθορίσθηκε όπως παραπάνω.


Η Επιτροπή

Ο ΠΡΟΕΔΡΟΣ	ΤΑ ΜΕΛΗ
ΜΑΝ. ΛΕΟΝΤΣΙΝΗΣ	ΑΝΤ. ΛΥΠΑΡΗΣ
	ΙΩΑΝ. ΑΛΕΞΑΝΔΡΟΠΟΥΛΟΣ

ΘΑΛΑΣΣΑ

ΟΔΟΣ ΧΙΟΥ ΚΑΡΒΑ

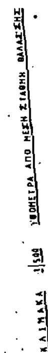

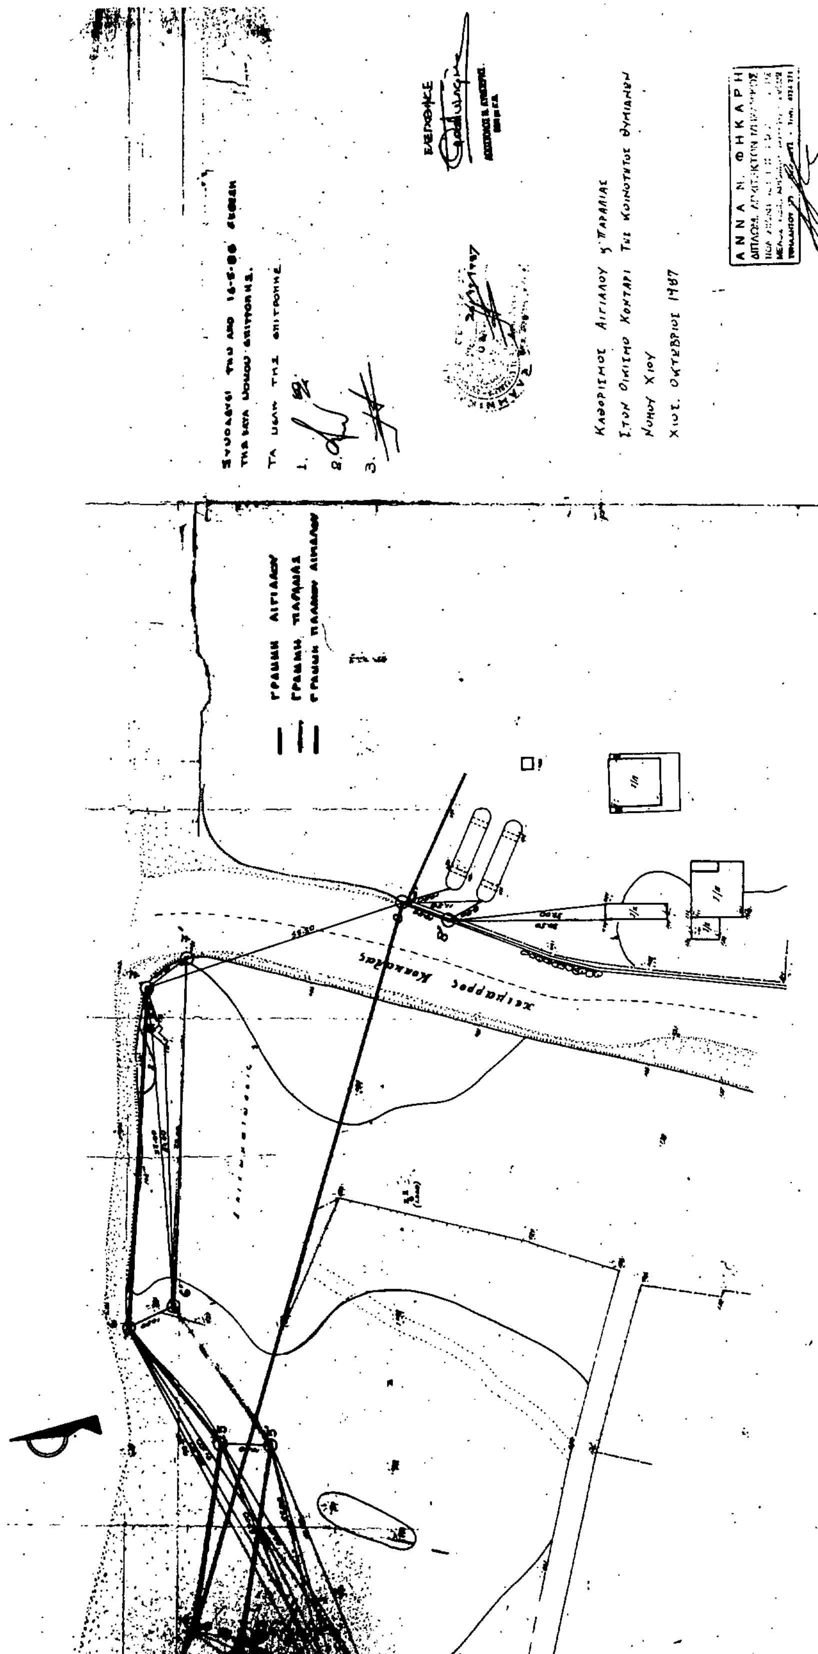
ΚΑΘΟΡΙΣΜΟΣ ΑΙΓΙΑΛΟΥ & ΠΑΡΑΛΙΑΣ
ΣΤΟΝ ΟΙΚΙΣΜΟ ΚΟΝΤΑΡΙ ΤΗΣ ΚΟΙΝΟΤΗΤΟΣ ΘΥΜΙΑΝΩΝ
ΝΗΣΟΥ ΧΙΟΥ
ΧΙΟΣ, ΟΚΤΩΒΡΙΟΣ 1987
ΕΛΕΓΧΘΗΚΕ
ΤΑ ΜΕΛΗ ΤΗΣ ΕΠΙΤΡΟΠΗΣ
1.
2.
3.
ΓΡΑΜΜΗ ΑΙΓΙΑΛΟΥ
ΓΡΑΜΜΗ ΠΑΡΑΛΙΑΣ
ΓΡΑΜΜΗ ΠΑΛΑΙΟΥ ΑΙΓΙΑΛΟΥ

ΑΝΑΚΟΙΝΩΣΕΙΣ

Αριθ. 2433 (3)

Ειδοποίηση γενομένης παρακαταθέσεως αποζημιώσεως Ιδιοκτητών απαλλοτριωθέντων ιδιοκτησιών, για τη διαπλάτυνση οδού κατά Τμήματα του Επαρχιακού δρόμου Κρανιδίου - Ερμιόνης.

Η ΠΡΟΕΔΡΟΣ
ΤΟΥ ΝΟΜΑΡΧΙΑΚΟΥ ΤΑΜΕΙΟΥ ΑΡΓΟΛΙΔΑΣ

Έχοντας υπόψη τα άρθρα 7 και 8 του Ν.Δ. 797/71 «περί αναγκαστικών απαλλοτριώσεων» φέρουμε σε γνώση των κατωτέρω αναφερομένων, ήτοι:

Α. - Των κεκτημένων ή αξιούντων δικαιώματα κυριότητος στα ακίνητα που απαλλοτριώθηκαν σύμφωνα με την 9274/85 απόφαση Νομάρχου Αργολίδας, δημοσιευθείσα στο Φ.Ε.Κ. 768/31.12.85 τεύχος Δ' για τη βελτίωση της οδού.

Β. Των τυχόν στα ακίνητα ταύτα εγγεγραμμένων ενυποθηκών ή κατασχόντων δανειστών.

Ότι η δια της υπ' αριθ. 197/1986 αποφάσεως Μονομελούς Πρωτοδικείου Ναυπλίου, ορισθείσα προσωρινή αποζημίωση σε δρχ. 2.467.128 στο Τ.Π. και Δανείων Ναυπλίου και εκδόθηκε το υπ' αριθμ. 16118/30.6.88 γραμμάτιο συστάσεως Παρακαταθήκης.

Ναύπλιο, 7 Ιουλίου 1988
Η Νομάρχης Αργολίδας
ως Πρόεδρος του Ν.Τ.Α.
ΜΑΡΘΑ ΣΗΜΑΝΤΩΝΗ

Αριθ. 620 (4)

Ειδοποίηση παρακατάθεσης αποζημίωσης που έγινε από αναγκαστική απαλ/ση ακινήτων στο Ν. Έβρου.

Ο ΠΡΟΕΔΡΟΣ ΤΟΥ Δ.Σ. ΤΟΥ Ν.Τ.Ε.

Έχοντας υπόψη τα άρθρα του Ν.Δ. 797/71 περί αναγκαστικών απαλ/σεων γνωστοποιούμε τα παρακάτω:

α) Για εκείνους που έχουν ή αξιώνουν δικαιώματα κυριότητας στα ακίνητα που απαλλοτριώθηκαν αναγκαστικά, σύμφωνα με την αριθ. Ι.1296/Φ383/18.1.85 (ΦΕΚ 229/17.5.85 ΤΔ) απόφαση του Νομάρχη Έβρου όπως τροποποιήθηκε με την Ι 7456/Φ.383/18.6.85 (ΦΚ 436/19.9.85 ΤΔ) απόφαση του ιδίου Νομάρχη για την απαλλοτρίωση οικοπέδου για την αρτίωση του αυλείου χώρου του Δημ. Σχολείου Βρυσικών.

β) Για εκείνους που τυχόν έχουν γραμμένη υποθήκη ή έχουν δανειστές στα πιο πάνω ακίνητα, με την απόφαση αριθ. 56/7/18.4.88 του μονομελούς πρωτοδικείου Ορεστιάδας που καθορίστηκε προσωρινή τιμή απαλλοτρίωσης για όλα τα ακίνητα μαζί με τα επικείμενα όπως αυτά περιλαμβάνονται στον οικείο κτηματολογικό πίνακα, κατατέθηκε στο Ταμείο Παρακαταθηκών και Δανείων και εκδόθηκε για το σκοπό αυτό γραμμάτιο σύστασης παραχ/κης με αριθ. 7823/9.6.88 από το γραφείο του Ταμείου Παραχ. και Δανείων του Δημ. Ταμείου Διδ/τειχου για συνολικό ποσό δρχ. 868.500 (οκταχόσιες εξήντα οκτώ χιλιάδες πεντακόσιες).

2. Η αποζημίωση αυτή πρέπει να αποδοθεί στους νόμιμους δικαιούχους.

Η παρούσα να δημοσιευθεί στην Εφημερίδα της Κυβερνήσεως.

Αλεξανδρούπολη, 14 Ιουλίου 1988
Ο Νομάρχης ως Πρόεδρος του Δ.Σ. του Ν.Τ.Ε. κ.α.α.
Δ/ντής Εσωτερικών
ΑΝΑΣΤ. ΑΝΑΣΤΑΣΟΠΟΥΛΟΣ

Αριθ. ΔΠ/ΤΑ 37146 (5)

Κατάθεση αποζημίωσης ακινήτων που απαλλοτριώνονται για τη διάνοιξη της οδού Ν. Εγνατία Θεσ/χης από Υψηλάντου μέχρι Χείμαρρο ΕΡΓΟ 8271006 Δ.Ε. ποσού 68.523.420 δρχ.

Ο ΝΟΜΑΡΧΗΣ ΘΕΣΣΑΛΟΝΙΚΗΣ

Έχοντας υπόψη:

1. Τις διατάξεις του από 17.7.23 Ν.Δ/τος «περί σχεδίων πόλεων κλπ. συνοικισμών του Κράτους».

2. Το αρ. 24 του ΑΝ 1731/1939 «περί αναγκαστικών απαλ/σεων» όπως αντικαταστάθηκε κατά την παρ. 1 αυτού με το αρθ. 8 του Ν.Δ/τος 3979/1959 «περί τροποποιήσεως ενίων διατάξεων του ΑΝ 1731/1939 «περί αναγκαστικών απαλλοτριώσεων».

3. Την απόφαση εξουσιοδότησής μας αρ. ΕΣ 23157/6.7.82 Νομάρχου Θεσ/νίκης για άσκηση από μας μέρους των αρμοδιοτήτων του.

Φέρουμε σε γνώση αυτών που έχουν ή αξιούν δικαίωμα κυριότητας στα ακίνητα που απαλλοτριώνονται για τη διάνοιξη της οδού Ν. Εγνατία Θεσ/χης από Υψηλάντου μέχρι Χείμαρρο ΕΡΓΟ 8271006 Δ.Ε. βάσει της πράξεως τακτοποίησης και αναλογισμού αριθ. 5154/85 όπως αυτή ισχύει μετά την έγκρισή της, ότι η αποζημίωση που καθορίστηκε με την απόφαση του Μονομελούς Πρωτοδικείου - Εφετείου Θεσ/νίκης αριθ. 1360/87 κατατέθηκε στο Ταμείο Παρακαταθηκών και Δανείων υπέρ αυτών που θα αναγνωρισθούν δικαιούχοι σύμφωνα με το νόμο.

Για την κατάθεση αυτή έχει εκδοθεί το γραμμάτιο παρακαταθήκης αριθ. 421627/20.6.88 Θεσ/χης ποσού εξήντα οκτώ εκατομμυρίων πεντακοσίων είκοσι τριών χιλιάδων τετρακοσίων είκοσι δρχ. (68.523.420 δρχ.).

Θεσσαλονίκη, 6 Ιουλίου 1988
Με εντολή Νομάρχη
Η Διευθύντρια
Γ. ΓΑΪΤΑΝΑΚΗ

Αριθ. ΔΠ/ΤΑ 37150 (6)

Κατάθεση αποζημίωσης ακινήτων που απαλλοτριώνονται για τη διάνοιξη της οδού Ν. Εγνατία Θεσ/χης από Υψηλάντου μέχρι Χείμαρρο ΕΡΓΟ 8271006 Δ.Ε. ποσού 28.330.790 δρχ.

Ο ΝΟΜΑΡΧΗΣ ΘΕΣΣΑΛΟΝΙΚΗΣ

Έχοντας υπόψη:

1. Τις διατάξεις του από 17.7.23 Ν.Δ/τος «περί σχεδίων πόλεων κλπ. συνοικισμών του Κράτους».

2. Το αρ. 24 του ΑΝ 1731/1939 «περί αναγκαστικών απαλ/σεων» όπως αντικαταστάθηκε κατά την παρ. 1 αυτού με το αρθ. 8 του Ν.Δ/τος 3979/1959 «περί τροποποιήσεως ενίων διατάξεων του ΑΝ 1731/1939 «περί αναγκαστικών απαλλοτριώσεων».

3. Την απόφαση εξουσιοδότησής μας αρ. ΕΣ 23157/6.7.82 Νομάρχου Θεσ/νίκης για άσκηση από μας μέρους των αρμοδιοτήτων του.

Φέρουμε σε γνώση αυτών που έχουν ή αξιούν δικαίωμα κυριότητας στα ακίνητα που απαλλοτριώνονται για τη διάνοιξη της οδού Ν. Εγνατία Θεσ/χης από Υψηλάντου μέχρι Χείμαρρο ΕΡΓΟ 8271006 Δ.Ε. βάσει της πράξεως τακτοποίησης και αναλογισμού αριθ. 5155/85 όπως αυτή ισχύει μετά την έγκρισή της, ότι η αποζημίωση που καθορίστηκε με την απόφαση του Μονομελούς Πρωτοδικείου - Εφετείου Θεσ/νίκης αριθ. 1360/87 κατατέθηκε στο Ταμείο Παρακαταθηκών και Δανείων υπέρ αυτών που θα αναγνωρισθούν δικαιούχοι σύμφωνα με το νόμο.

Για την κατάθεση αυτή έχει εκδοθεί το γραμμάτιο παρακαταθήκης αριθ. 421624/20.6.88 Θεσ/χης ποσού είκοσι οκτώ εκατομμυρίων τριακοσίων τριάντα χιλιάδων επτακοσίων ενενήντα δρχ. (28.330.790) δρχ.

Θεσσαλονίκη, 6 Ιουλίου 1988
Με εντολή Νομάρχη
Η Διευθύντρια
Γ. ΓΑΪΤΑΝΑΚΗ

Αριθ. 37151 (7)

Κατάθεση αποζημίωσης ακινήτων που απαλλοτριώνονται για τη διάνοιξη της οδού Ν. Εγνατία Θεσ/χης (Υψηλάντου - Χείμαρρος) ΕΡΓΟ 8271006 Δ.Ε. ποσού 63.904.600 δρχ.

Ο ΝΟΜΑΡΧΗΣ ΘΕΣΣΑΛΟΝΙΚΗΣ

Έχοντας υπόψη:

1. Τις διατάξεις του από 17.7.23 ΝΔ/τος «περί σχεδίων πόλεων κ.λπ. συνοικισμών του Κράτους».

2. Το αρ. 24 του ΑΝ 1731/1939 «περί αναγκαστικών απαλ/σεων» όπως αντικαταστάθηκε κατά την παρ. 1 αυτού με το αρθ. 8 του Ν.Δ/τος 3979/1959 «περί τροποποιήσεως ενίων διατάξεων του ΑΝ 1731/1939 «περί αναγκαστικών απαλλοτριώσεων».

3. Την απόφαση εξουσιοδότησής μας αρ. ΕΣ 23157/6.7.82 Νομάρχου Θεσ/νίκης για άσκηση από μας μέρους των αρμοδιοτήτων του.

Φέρουμε σε γνώση αυτών που έχουν ή αξιούν δικαίωμα κυριότητας στα ακίνητα που απαλλοτριώνονται για τη διάνοιξη της οδού Ν. Εγνατία Θεσ/χης (Υψηλάντου - Χείμαρρο) ΕΡΓΟ 8271006 Δ.Ε. βάσει της πράξεως τακτοποίησης και αναλογισμού αριθ. 5155/85 όπως αυτή ισχύει μετά την έγκρισή της, ότι η αποζημίωση που καθορίστηκε με την απόφαση του Μονομελούς Πρωτοδικείου - Εφετείου Θεσ/νίκης αριθ.

1360/87 κατατέθηκε στο Ταμείο Παρακαταθηκών και Δανείων υπέρ αυτών που θα αναγνωρισθούν δικαιούχοι σύμφωνα με το νόμο.

Για την κατάθεση αυτή έχει εκδοθεί το γραμμάτιο παρακαταθήκης αριθ. 421623/20.6.88 Θεσ/κης ποσού εξήντα τριών εκατομμυρίων εννιακοσίων τεσσάρων χιλιάδων εξακοσίων δρχ. (63.904.600) δρχ.

Θεσσαλονίκη, 6 Ιουλίου 1988
Με εντολή Νομάρχη
Η Διευθύντρια
Γ. ΓΑΪΤΑΝΑΚΗ

Αριθ. 37149 (8)

Κατάθεση αποζημίωσης ακινήτων που απαλλοτριώνονται για την διάνοιξη της οδού Ν. Εγνατία Θεσ/κης απο Υψηλάντου μέχρι Χείμαρρο ΕΡΓΟ 8271006 Δ.Ε. ποσού 38.554.050 δρχ.

Ο ΝΟΜΑΡΧΗΣ ΘΕΣΣΑΛΟΝΙΚΗΣ

Έχοντας υπόψη:

1. Τις διατάξεις του από 17.3.23 ΝΔ/τος «περί σχεδίων πόλεων κλπ. συνοικισμών του Κράτους».

2. Το αρ. 24 του ΑΝ 1731/1939 «περί αναγκαστικών απαλ/σεων» όπως αντικαταστάθηκε κατά την παρ. 1 αυτού με το αρθ. 8 του Ν.Δ/τος 3979/1959 «περί τροπο/σεως ενίων διατάξεων του ΑΝ 1731/1939 «περί αναγκαστικών απαλλοτριώσεων».

3. Την απόφαση εξουσιοδότησης μας αρ. ΕΣ 23157/6.7.82 Νομάρχου Θεσ/νίκης για άσκηση από μας μέρους των αρμοδιοτήτων του.

Φέρουμε σε γνώση αυτών που έχουν ή αξιούν δικαίωμα κυριότητας στα ακίνητα που απαλλοτριώνονται για την διάνοιξη της οδού Ν. Εγνατία Θεσ/κης από Υψηλάντου μέχρι Χείμαρρο ΕΡΓΟ 8271006 Δ.Ε. βάσει της πράξεως τακτοποίησης και αναλογισμού αριθ. 5155/85 όπως αυτή ισχύει μετά την έγκρισή της, ότι η αποζημίωση που καθορίστηκε με την απόφαση του Μονομελούς Πρωτοδικείου - Θεσ/νίκης αριθ. 1360/87 κατατέθηκε στο Ταμείο Παρακαταθηκών και Δανείων υπέρ αυτών που θα αναγνωρισθούν δικαιούχοι σύμφωνα με το νόμο.

Για την κατάθεση αυτή έχει εκδοθεί το γραμμάτιο παρακαταθήκης αριθ. 421626/20.6.88 Θεσ/κης ποσού τριάντα οκτώ εκατομμυρίων πεντακοσίων πενήντα τεσσάρων χιλιάδων πενήντα δρχ. (38.554.050) δρχ.

Θεσσαλονίκη, 6 Ιουλίου 1988
Με εντολή Νομάρχη
Η Διευθύντρια
Γ. ΓΑΪΤΑΝΑΚΗ

Αριθ. ΔΠ/ΤΑ 37148 (9)

Κατάθεση της αποζημίωσης ακινήτων που απαλλοτριώνονται για την διάνοιξη της οδού Ν. Εγνατία Θεσ/κης από Υψηλάντου μέχρι Χείμαρρο ΕΡΓΟ 8271006 Δ.Ε. ποσού 37.672.410 δρχ.

Ο ΝΟΜΑΡΧΗΣ ΘΕΣ/ΝΙΚΗΣ

Έχοντας υπόψη:

1. Τις δ/ξεις του από 17.7.1923 Ν.Δ/τος «περί σχεδίων πόλεων κ.λπ. συνοικισμών του Κράτους».

2. Το αρ. 24 του Α.Ν. 1731/1939 «περί αναγκαστικών απαλ/σεων» όπως αντικαταστάθηκε κατά την παρ. 1 αυτού με το άρθρ. 8 του Ν.Δ/τος 3979/1959 «περί τροποποιήσεως ενίων διατάξεων του Α.Ν. 1731/1939 «περί αναγκαστικών απαλλοτριώσεων».

3. Την απόφαση εξουσιοδότησής μας αρ. ΕΣ 23157/6.7.82 Νομάρχου Θεσ/νίκης για άσκηση από μας μέρους των αρμοδιοτήτων του.

Φέρουμε σε γνώση αυτών που έχουν ή αξιούν δικαίωμα κυριότητας στα ακίνητα που απαλλοτριώνονται για την διάνοιξη της οδού Ν. Εγνατία Θεσ/κης από Υψηλάντου μέχρι Χείμαρρο ΕΡΓΟ 8271006 Δ.Ε. βάσει της πράξεως τακτοποίησης και αναλογισμού αριθμ. 5155/85 όπως αυτή ισχύει μετά την έγκριση ότι η αποζημίωση που καθορίστηκε με την απόφαση του Μονομελούς Πρωτοδικείου-Εφετείου Θεσ/νίκης αριθμ. 1360/87 κατατέθηκε στο Ταμείο Παρακαταθηκών και Δανείων υπέρ αυτών που θα αναγνωρισθούν δικαιούχοι σύμφωνα με το νόμο.

Για την κατάθεση αυτή έχει εκδοθεί το γραμμάτιο παρακαταθήκης αριθμ. 421613/20.6.88 Θεσ/κης ποσού τριάντα επτά εκατομμυρίων εξακοσίων εβδομήντα δύο χιλιάδων τετρακοσίων δέκα δρχ. (37.672.410).

Θεσσαλονίκη, 6 Ιουλίου 1988
Με εντολή Νομάρχη
Η Διευθύντρια
Γ. ΓΑΪΤΑΝΑΚΗ

Αριθ. ΔΠ/ΤΑ 37119 (10)

Κατάθεση της αποζημίωσης ακινήτων που απαλλοτριώνονται για την διάνοιξη της οδού Ν. Εγνατία από Υψηλάντου μέχρι Χείμαρρο Θεσ/κης ΕΡΓΟ 8271006 Ν. Θεσ/κης.

Ο ΝΟΜΑΡΧΗΣ ΘΕΣ/ΝΙΚΗΣ

Έχοντας υπόψη:

1. Τις δ/ξεις του από 17.7.1923 Ν.Δ/τος «περί σχεδίων πόλεων κ.λπ. συνοικισμών του Κράτους».

2. Το αρ. 24 του Α.Ν. 1731/1939 «περί αναγκαστικών απαλ/σεων» όπως αντικαταστάθηκε κατά την παρ. 1 αυτού με το άρθρ. 8 του Ν.Δ/τος 3979/1959 «περί τροποποιήσεως ενίων διατάξεων του Α.Ν. 1731/1939 «περί αναγκαστικών απαλλοτριώσεων».

3. Την απόφαση εξουσιοδότησής μας αρ. ΕΣ 23157/6.7.82 Νομάρχου Θεσ/νίκης για άσκηση από μας μέρους των αρμοδιοτήτων του.

Φέρουμε σε γνώση αυτών που έχουν ή αξιούν δικαίωμα κυριότητας στα ακίνητα που απαλλοτριώνονται για την διάνοιξη της οδού Ν. Εγνατία Θεσ/κης από Υψηλάντου μέχρι Χείμαρρο ΕΡΓΟ 8271006 βάσει της πράξεως τακτοποίησης και αναλογισμού αριθμ. 5155/85 όπως αυτή ισχυει μετά την έγκριση ότι η αποζημίωση που καθορίστηκε με την απόφαση του Μονομελούς Πρωτοδικείου-Εφετείου Θεσ/νίκης αριθμ. 1360/87 κατατέθηκε στο Ταμείο Παρακαταθηκών και Δανείων υπέρ αυτών που θα αναγνωρισθούν δικαιούχοι σύμφωνα με το νόμο.

Για την κατάθεση αυτή έχει εκδοθεί το γραμμάτιο παρακαταθήκης αριθμ. 421625/20.6.88 Θεσ/κης ποσού σαράντα εκατομμυρίων τριακοσίων ενενήντα τεσσάρων χιλιάδων δρχ. (40.394.000).

Θεσσαλονίκη, 6 Ιουλίου 1988
Η Διευθύντρια
Γ. ΓΑΪΤΑΝΑΚΗ

Αριθ. ΤΥ. 4441 (11)

Ειδοποίηση για την παρακατάθεση αποζημίωσης από αναγκαστική απαλλοτρίωση.

Ο ΝΟΜΑΡΧΗΣ ΘΕΣ/ΝΙΚΗΣ

1. Σύμφωνα με τις διατάξεις του άρθρου 7 και 8 του ΝΔ 797/71 «Περί αναγκαστικών απαλλοτριώσεων» πληροφορούμε όλους όσους:

α) έχουν δικαιώματα κυριότητας ή άλλα εμπράγματα δικαιώματα στα ακίνητα που απαλλοτριώθηκαν με την 718/21.12.84 απόφ. Νομάρχη Θεσ/νίκης για την κατασκευή συνδετηρίου ανατολικής Περιφερειακής αρτηρίας και οδού Κατσιμίδη

β) έχουν γράψει υποθήκη ή έχουν επιβάλει κατάσχεση ή με οποιονδήποτε τρόπο διεκδικούν τα απαλλοτριωθέντα ακίνητα ότι η αποζημίωση που καθόρισε το Μονομελές Πρωτοδικείο Θεσ/νίκης με την 777/30.1.87 απόφαση του για τα ακίνητα που περιέχονται στον κτηματολογικό πίνακα που συντάχθηκε την 31.3.86 και θεωρήθηκε από την Δ/νση Τεχν. Υπηρεσιών Ν. Θεσ/νίκης, έχει κατατεθεί στο Ταμείο Παρακαταθηκών και Δανείων (Υποκατάστημα Θεσ/νίκης) και έχει εκδοθεί το 423275/13.7.88 γραμμάτιο σύστασης παρακαταθήκης για 94.916.200 δρχ.

2. Η αποζημίωση αυτή είναι αποδοτέα στους δικαιούχους που θα αναγνωρισθούν σύμφωνα με το Νόμο.

3. Αυτή η ανακοίνωση να δημοσιευθεί στην Εφημερίδα της Κυβερνήσεως.

4. Αντίγραφο του ΦΕΚ στο οποίο θα γίνει δημοσίευση παρακαλείσθε να στείλετε στη Νομική Δ/νση Υπ. Βορείου Ελλάδας Διοικητήριο 541 23 Θεσ/νίκη.

Θεσσαλονίκη, 14 Ιουλίου 1988
Με εντολή Νομάρχη
Ο Προϊστάμενος ΔΤΥΝΘ
Γ. ΣΟΥΛΑΔΑΚΗΣ

Αριθ. 226 (12)

Παρακατάθεση προσωρινής προσδιορισθείσας αποζημίωσης απαλλοτριωθέντων ακινήτων στην Κοινότητα Χαιρεθιανών Ν. Χανίων.

Ο ΠΡΟΕΔΡΟΣ ΤΗΣ ΚΟΙΝΟΤΗΤΑΣ
ΧΑΙΡΕΘΙΑΝΩΝ

Η Κοινότητα Χαιρεθιανών–Κισάμου–Χανίων, νόμιμα εκπροσωπούμενη, παρακατάθεσε στις 13.6.1988 στο Ταμείο Παρακαταθηκών και Δανείων (Γραφείο Παρακαταθηκών Κισάμου Χανίων) την προσωρινώς προσδιορισθείσα αποζημίωση των απαλλοτριωθέντων ακινήτων με τις με αριθ. 1/1986 και 9/1986 αποφάσεις του Κοινοτικού Συμβουλίου Χαιρεθιανών που επικυρώθηκαν με την με αριθ. 5908/9.5.1986 απόφαση του Νομάρχη Χανίων, περίληψη των οποίων δημοσιεύτηκε στο 490/5.6.1986 ΦΕΚ (τεύχος Δ΄) για τη δημιουργία κεντρικής πλατείας της Κοινότητας, υπέρ των αναγνωρισθησομένων ως δικαιούχων, συνολικού ποσού δρχ. 1.006.000 για όλα τα απαλλοτριούμενα, σύμφωνα με τις προσωρινές τιμές – μονάδος που καθόρισε η με αριθ. 645/1987 απόφαση του μονομελούς Πρωτοδικείου Χανίων που εκδόθηκε και δημοσιεύτηκε στις 12.10.1987, εκ του οποίου ποσού δρχ. 592.350 αφορούν την προσωρινώς προσδιορισθείσα αποζημίωση βάσει της ως άνω δικαστικής αποφάσεως, του κτηματοτεμαχίου που φέρεται με αριθ. 1 στο από Νοεμβρίου 1986 τοπογραφικό Διάγραμμα του Μηχανικού Ευτυχίου Καμπουράκη νόμιμα θεωρημένου, βάσει του οποίου έγινε η απαλλοτρίωση, και των επ' αυτού δύο παλαιών αποθηκών, του οποίου εικαζόμενος δικαιούχος εμφανίζεται ο Ανδρέας Γιατράκης και δρχ. 413.650 αφορούν την προσωρινώς προσδιορισθείσα αποζημίωση βάσει της ως άνω δικαστικής αποφάσεως του κτηματοτεμαχίου που φέρεται στο ως άνω τοπογραφικό με αριθ. 2 και του επ' αυτού ερειπωμένου κτίσματος, του οποίου εικαζόμενοι δικαιούχοι εμφανίζονται οι κληρονόμοι του Ζαχαρία Ζαχαράκη α) Ιωάννας Ζαχαράκη και β) Αγγελικής Λιονάκη και εκδόθηκε υπέρ των αναγνωρισθεισομένων ως δικαιούχων της ως άνω απαλλοτριώσεως το με αριθ. 1092/13.6.1988 Γραμμάτιο συστάσεως παρακαταθήκης ποσού δρχ. 1.006.000 του Γραφείου Παρακαταθηκών Κισάμου Χανίων, το πρωτότυπο του οποίου μαζί με όλα τα σχετικά δικαιολογητικά για την είσπραξη της αποζημίωσης από τους αναγνωρισθεισομένους δικαιούχους απεστάλησαν στο Κεντρικό Κατάστημα του Ταμείου Παρακαταθηκών και Δανείων.

Χαιρεθιανά, 20 Ιουνίου 1988
Ο Πρόεδρος της Κοινότητας
ΓΕΩΡΓΙΟΣ ΘΕΟΔΩΡΟΓΛΑΚΗΣ

ΠΟΛΕΟΔΟΜΙΑ

ΔΙΑΤΑΓΜΑΤΑ

(13)

Τροποποίηση του από 15.12.1986 (ΦΕΚ 43/Δ/31.1.1987) Π.Δ/τος «Έγκριση πολεοδομικής μελέτης των πολεοδομικών ενοτήτων περιοχής δεύτερης κατοικίας της κοινότητας Νέας Μάκρης (Ν. Αττικής)».

Ο ΠΡΟΕΔΡΟΣ ΤΗΣ ΕΛΛΗΝΙΚΗΣ ΔΗΜΟΚΡΑΤΙΑΣ

Έχοντας υπόψη:

1. Τις διατάξεις του από 16.8.1985 Π.Δ/τος «Πολεοδόμηση περιοχών δεύτερης κατοικίας μέσα στις ΖΟΕ και σχετικές ρυθμίσεις (ΦΕΚ 416/Δ) και ειδικότερα τα άρθρα 1, 2 (παρ. 1α, 2), 4 και 5 αυτού.

2. Τις διατάξεις του Ν. 1337/1983 «Επέκταση των πολεοδομικών σχεδίων οικιστική ανάπτυξη και σχετικές ρυθμίσεις» (ΦΕΚ 33/Α) και ειδικότερα τα άρθρα 7 (παρ. 1) και 42 (παρ. 4), 43 (παρ. 12), όπως η παράγραφος αυτή συμπληρώθηκε με την παρ. 21 του άρθρου 8 του Ν. 1512/1985 «Τροποποίηση και συμπλήρωση πολεοδομικών διατάξεων, ρύθμιση συναφών θεμάτων και θεμάτων του Ταμείου Νομικών» (ΦΕΚ 4/Α).

3. Τις διατάξεις του Ν.Δ/τος της 17.7.1923 «περί σχεδίων πόλεων κλπ», όπως μεταγενέστερα τροποποιήθηκαν και συμπληρώθηκαν και ειδικότερα το άρθρο 3.

4. Τις διατάξεις του Ν. 1558/1985 «Κυβέρνηση και Κυβερνητικά Όργανα» (ΦΕΚ 137/Α) και ειδικότερα το άρθρο 23 παρ. 1.

5. Τις διατάξεις του Ν. 1577/1985 «Γενικός Οικοδομικός Κανονισμός» (ΦΕΚ 210/Α) και ειδικότερα τα άρθρα 3, 6 (παρ. 1), 7, 8 , 9 και 16 όπως τροποποιήθηκαν με το άρθρο 13 του Ν. 1647/86 «Οργανισμός Κτηματολογίου και Χαρτογραφήσεων Ελλάδας (ΟΚΧΕ) και άλλες σχετικές ρυθμίσεις» (ΦΕΚ 141/Α).

6. Την υπ' αριθ. 66295/2875/86 απόφαση του Υπουργού Περιβάλλοντος, Χωροταξίας και Δημοσίων Έργων «Σύνταξη και έγκριση πολεοδομικής μελέτης των πολεοδομικών ενοτήτων 1 και 2 περιοχής δεύτερης κατοικίας της κοινότητας Ν. Μάκρης (Ν. Αττικής)».

7. Την υπ' αριθμ. Υ.1291/1987 απόφαση του Πρωθυπουργού «Σύσταση θέσης Αναπληρωτή Υπουργού στα Υπουργεία Εξωτερικών, Εθνικής Άμυνας, Περιβάλλοντος, Χωροταξίας και Δημοσίων Έργων, Μεταφορών και Επικοινωνιών και Υφυπουργού στο Υπουργείο Εθνικής Οικονομίας» (ΦΕΚ 526/Β).

8. Την υπ' αριθ. Υ.1436/1987 απόφαση του Πρωθυπουργού «Καθορισμός αρμοδιοτήτων του Αναπληρωτή Υπουργού Περιβάλλοντος, Χωροταξίας και Δημοσίων Έργων Μανόλη Παπαστεφανάκι» (ΦΕΚ 549/Β).

9. Τις υπ' αριθ. 46/85 και 31/86 γνωμοδοτήσεις του κοινοτικού συμβουλίου Ν. Μάκρης.

10. Την υπ' αριθμ. 6/17.7.1986 γνωμοδότηση του Συμβουλίου Χωροταξίας, Οικισμού και Περιβάλλοντος διαμερίσματος Ανατολικής Αττικής.

11. Τις υπ' αριθ. 653/1986 και 335/1988 γνωμοδοτήσεις του Συμβουλίου της Επικρατείας, με πρόταση του Αναπληρωτή Υπουργού Περιβάλλοντος, Χωροταξίας και Δημοσίων Έργων, αποφασίζουμε:

Άρθρο 1.

Το άρθρο 2 του από 15.12.1986 Π.Δ/τος (ΦΕΚ 43/Δ) αντικαθίσταται ως εξής:

«Στα τμήματα της περιοχής της οποίας εγκρίνεται το πολεοδομικό σχέδιο με το άρθρο 1 του παρόντος (τομείς Α2, Γ2 και Δ2) της οποίας το σχέδιο είχε εγκριθεί με το από 27.10.1972 Β.Δ/γμα (ΦΕΚ 329/Δ) και ακυρώθηκε με την υπ' αριθμ. 34/1977 απόφαση του Συμβουλίου της Επικρατείας, έχουν εφαρμογή για τον υπολογισμό της εισφοράς σε γη και χρήμα οι διατάξεις του άρθρου 7 παρ. 5 του από 10.8.1985 Π.Δ/τος «Πολεοδόμηση περιοχών δεύτερης κατοικίας μέσα στις Ζ.Ο.Ε. και σχετικές ρυθμίσεις» (ΦΕΚ 416/Δ).

Άρθρο 2

Η ισχύς του παρόντος διατάγματος αρχίζει από τη δημοσίευσή του στην Εφημερίδα της Κυβερνήσεως.

Στον Αναπληρωτή Υπουργό Περιβάλλοντος, Χωροταξίας και Δημοσίων Έργων, αναθέτουμε τη δημοσίευση και εκτέλεση του παρόντος διατάγματος.

Αθήνα, 27 Ιουνίου 1988

Ο ΠΡΟΕΔΡΟΣ ΤΗΣ ΔΗΜΟΚΡΑΤΙΑΣ
ΧΡΗΣΤΟΣ Α. ΣΑΡΤΖΕΤΑΚΗΣ

Ο ΑΝΑΠΛΗΡΩΤΗΣ ΥΠΟΥΡΓΟΣ
ΠΕΡΙΒΑΛΛΟΝΤΟΣ, ΧΩΡΟΤΑΞΙΑΣ & ΔΗΜ. ΕΡΓΩΝ
ΜΑΝΟΛΗΣ ΠΑΠΑΣΤΕΦΑΝΑΚΙΣ

ΑΠΟΦΑΣΕΙΣ

Αριθ. 44056/4553 (14)

Χαρακτηρισμός ως διατηρητέου του κτιρίου που βρίσκεται στις οδούς Πλαπούτα αρ. 37 και Ψαλλίδα αρ. 4 στην Αθήνα φερομένου ως ιδιοκτησία Ευστρατίου Βαχουλή, Θεοφανούς Βαχουλή και καθορισμός ειδικών όρων και περιορισμών δόμησης.

Ο ΥΠΟΥΡΓΟΣ
ΠΕΡΙΒΑΛΛΟΝΤΟΣ, ΧΩΡΟΤΑΞΙΑΣ & ΔΗΜ. ΕΡΓΩΝ

Έχοντας υπόψη:

1. Τις διατάξεις του ν. 1577/1985 «Γενικός Οικοδομικός Κανονισμός» (ΦΕΚ 210/Α/85) και ειδικότερα τα άρθρα 3 και 4 (παρ. 2), όπως τροποποιήθηκε με τις διατάξεις του Ν. 1772/1988 «Τροποποίηση διατάξεων του Ν. 1577/1985 «Γενικός Οικοδομικός Κανονισμός» και άλλες σχετικές διατάξεις» (ΦΕΚ 91/Α/88).

2. Την υπ' αρ. ΟΙΚ. 75724/1151/30.12.1983 κοινή απόφαση των Υπουργών Προεδρίας της Κυβερνήσεως και Χωροταξίας Οικισμού και Περιβάλλοντος (ΦΕΚ 767/Β/83) και ειδικότερα το άρθρο 5, όπως τροποποιήθηκε με την υπ' αρ. 28112/356/17.4.1985 όμοια απόφαση (ΦΕΚ 205/Β/85).

3. Την υπ' αρ. 31252/1530/20.5.87 κοινή απόφαση των Υπουργών Προεδρίας της Κυβερνήσεως, Εσωτερικών και Περιβάλλοντος Χωροταξίας και Δημοσίων Έργων (ΦΕΚ 482/Δ/87).

4. Την υπ' αρ. Υ. 1291/1987 Απόφαση του Πρωθυπουργού «σύσταση θέσης αναπληρωτή Υπουργού στα Υπουργεία Εξωτερικών, Εθνικής Άμυνας, Περιβάλλοντος, Χωροταξίας και Δημοσίων Έργων, κλπ.

(ΦΕΚ 526/Β/87).

5. Την υπ' αρ. Υ. 1436/15.10.87 Απόφαση του Πρωθυπουργού «καθορισμός αρμοδιοτήτων του Αναπληρωτή Υπουργού Περιβάλλοντος, Χωροταξίας και Δημοσίων Έργων Μανόλη Παπαστεφανάκι» (ΦΕΚ 549/Β/87).

6. Τις διατάξεις του άρθρου 22 παρ. 7 του Ν. 1735/1987 (ΦΕΚ 195/Α/87).

7. Τις διατάξεις της υπ' αρ. 15883/1903/8.2.88 κοινής απόφασης του Υπουργού Προεδρίας της Κυβερνήσεως και του Αναπληρωτή Υπουργού Περιβάλοντος, Χωροταξίας και Δημοσίων Έργων (ΦΕΚ 142/Β/88).

8. Το υπ' αρ. 51/1988 Π.Δ/γμα «Οργανισμός Υπουργείου Περιβάλλοντος Χωροταξίας και Δημοσίων Έργων» (ΦΕΚ 19/Α/88).

9. Την από 1.3.1988 αιτιολογική έκθεση της Δ/νσης Παραδοσιακών Οικισμών και Περιβάλλοντος Γ7.

10. Την από 18.3.1988 απάντηση των Ευστρατίου Βακουλή, Θεοφανούς Βακουλή, αποφασίζουμε:

1. Χαρακτηρίζεται ως διατηρητέο το κτίριο που βρίσκεται επί των οδών Πλαπούτα αρ. 37 και Ψαλλίδα αρ. 4 στην Αθήνα φερόμενο ως ιδιοκτησία Ευστρατίου Βακουλή, Θεοφανούς Βακουλή, όπως φαίνεται σημειωμένο στο σχετικό πρωτότυπο τοπογραφικό διάγραμμα σε κλίμακα 1:200 που θεωρήθηκε από τον Προϊστάμενο της Δ/νσης Τοπογραφικών Εφαρμογών του Υπουργείου Περιβάλλοντος Χωροταξίας και Δημοσίων Έργων με την υπ' αρ. 44056/1988 πράξη του ακριβές αντίγραφο του οποίου αναρτάται στην Δ/νση Τοπογραφικών Εαρμογών επί δέκα πέντε (15 ημέρες) από την επομένη της δημοσίευσης της παρούσας απόφασης στην Εφημερίδα της Κυβέρνησης.

2. Στο χαρακτηριζόμενο ως διατηρητέο κτίριο απαγορεύεται κάθε αφαίρεση, αλλοίωση ή καταστροφή των επί μέρους αρχιτεκτονικών και διακοσμητικών στοιχείων του.

3. Επιτρέπεται η επισκευή, ο εκσυγχρονισμός των εγκαταστάσεων, η ενίσχυση του φέροντα οργανισμού, η εσωτερική διαρρύθμιση καθώς και επεμβάσεις για λόγους λειτουργικούς, εφόσον δεν αλλοιώνεται ο αρχιτεκτονικός χαρακτήρας του διατηρητέου κτιρίου.

4. Αίτηση για προσθήκη στο διατηρητέο κτίριο αποστέλλεται από την Πολεοδομική Υπηρεσία στην αρμόδια Υπηρεσία του Υπουργείου Περιβάλλοντος Χωροταξίας και Δημοσίων Έργων με γνώμη της Επιτροπής Πολεοδομικού και Αρχιτεκτονικού Ελέγχου (ΕΠΑΕ) για ειδική ρύθμιση σύμφωνα με τις διατάξεις της παρ. 2 του άρθρου 4 του Ν. 1577/85 περί Γ.Ο.Κ. εφόσον δεν παραβλάπτεται το διατηρητεό κτίριο και ο χώρος που το περιβάλλει.

5. Δεν επιτρέπεται η τοποθέτηση φωτεινών ή μη επιγραφών και διαφημίσεων στο διατηρητέο κτίριο. Επιτρέπεται μόνο η τοποθέτηση επιγραφών περιορισμένων διαστάσεων που πληροφορούν για την χρήση των χώρων του κτιρίου.

6. Για οποιαδήποτε επέμβαση στο εξωτερικό και εσωτερικό του διατηρητέου κτιρίου και στον περιβάλλοντα χώρο του, καθώς και για την τοποθέτηση επιγραφών, απαιτείται η έγκριση της Επιτροπής Πολεοδομικού και Αρχιτεκτονικού Ελέγχου.

7. Η ισχύς της παρούσας απόφασης αρχίζει από τη δημοσίευσή της στην Εφημερίδα της Κυβερνήσεως.

Αθήνα, 17 Ιουνίου 1988

Ο ΑΝΑΠΛΗΡΩΤΗΣ ΥΠΟΥΡΓΟΣ

ΠΕΡΙΒΑΛΛΟΝΤΟΣ, ΧΩΡΟΤΑΞΙΑΣ & ΔΗΜ. ΕΡΓΩΝ

ΜΑΝΟΛΗΣ ΠΑΠΑΣΤΕΦΑΝΑΚΙΣ

ΑΠΟ ΤΟ ΕΘΝΙΚΟ ΤΥΠΟΓΡΑΦΕΙΟ